ALTA/ACSM LAND TITLE SURVEY

for: PRINCETON DEVELOPMENT, INC.
COMMONWEALTH LAND TITLE INSURANCE COMPANY
BREMER BANK

Property Owners:
John and Shirley Miller

GRAPHIC SCALE
(IN FEET)
1 inch = 200 ft.

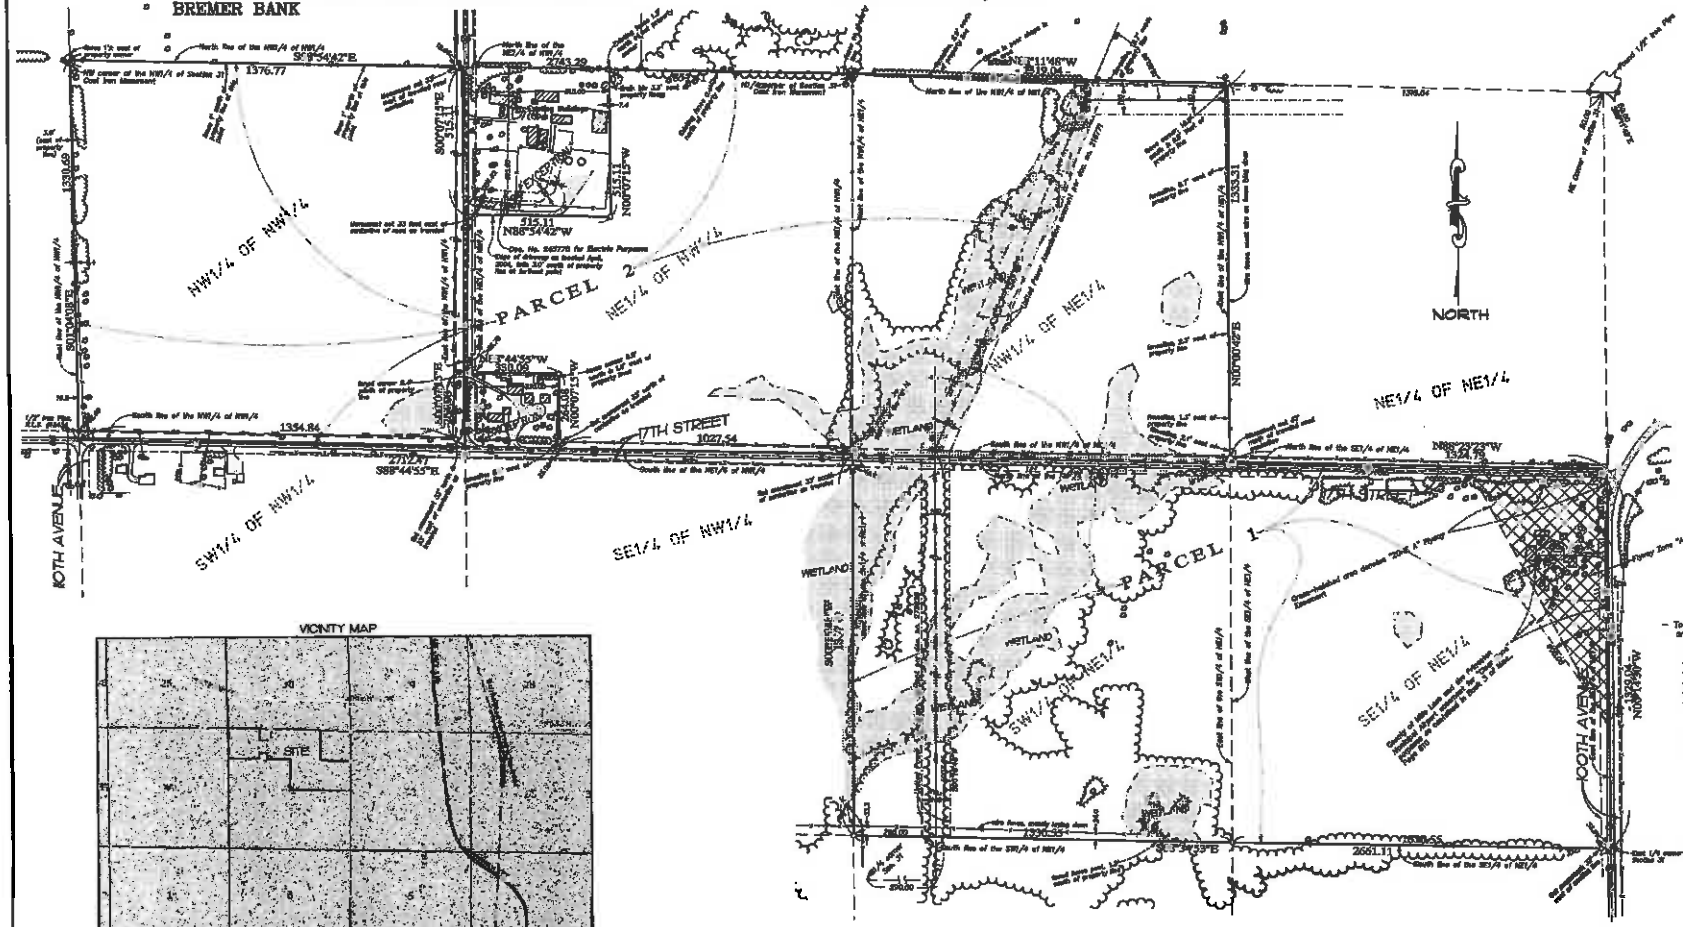
NW1/4 OF NW1/4
SW1/4 OF NW1/4
NE1/4 OF NW1/4
SE1/4 OF NW1/4
PARCEL 2
PARCEL 1
NE1/4 OF NE1/4
SW1/4 OF NE1/4
SE1/4 OF NE1/4
17TH STREET
10TH AVENUE
WETLAND
NORTH
S89°54'42"E
1376.77
1330.68
1354.84
1027.54
2712.47
S89°44'55"E
N88°54'42"W
315.11
2763.29
1398.64
1334.31
2631.11
S89°43'13"E
1330.35
1330.35
1330.35